




BAYRAK BONCUĞU

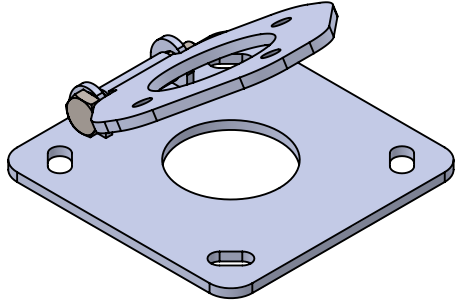


MENTEŞELİ TABAN PLAKASI

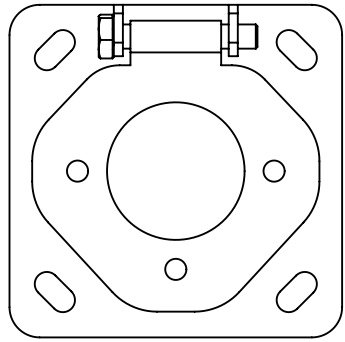



ANKARAJ DETAY
4*M16*576

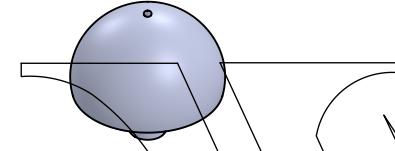



SONSUZ DÖNER
SİSTEM

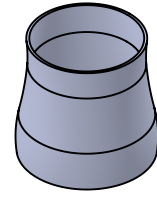


REDÜKSİYON 1

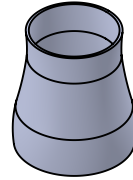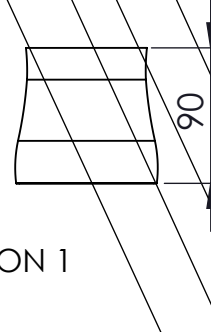



REDÜKSİYON 2

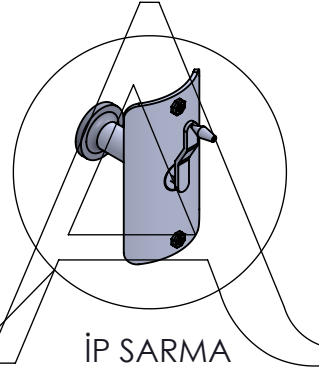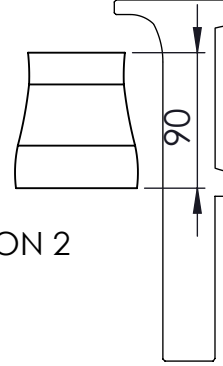

İP SARMA
MEKANİZMASI

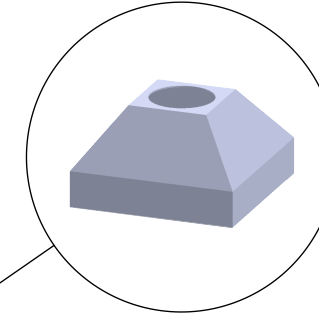

ROZET

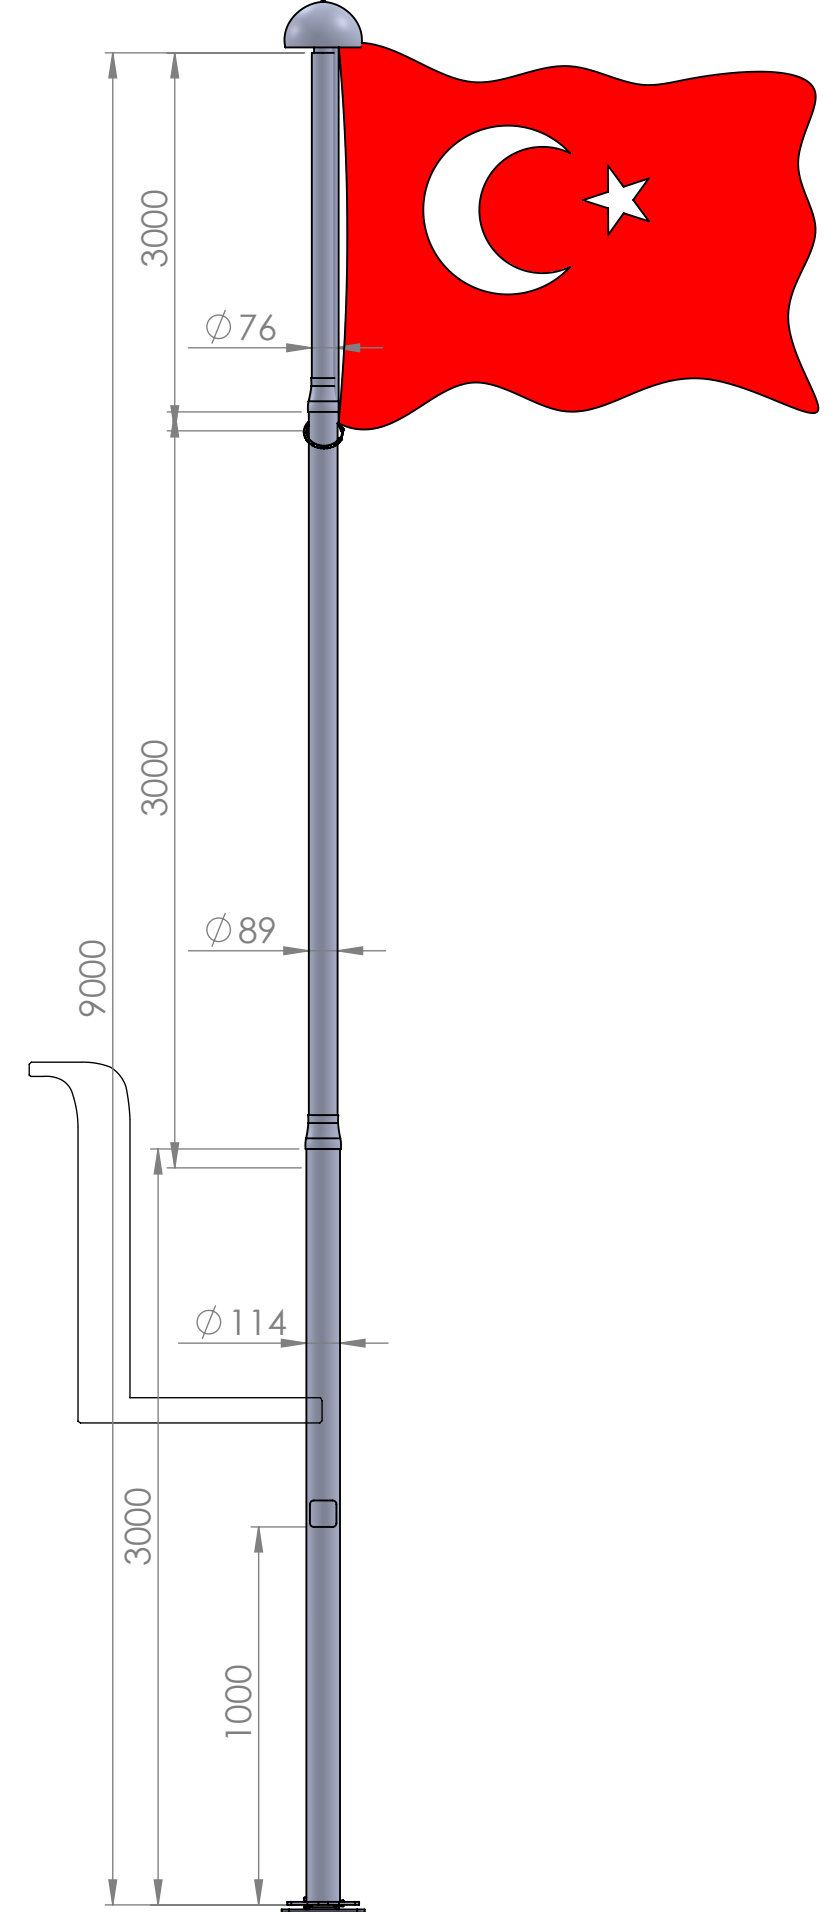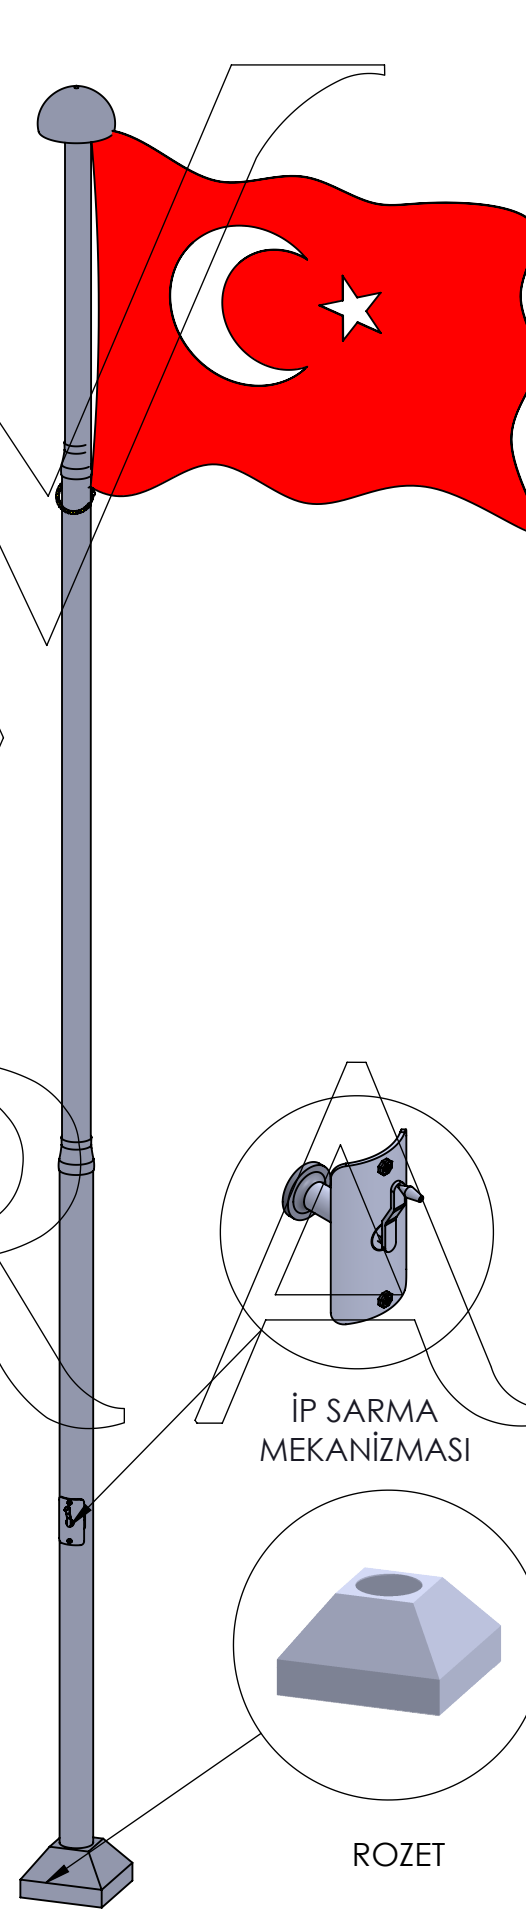

PROJE ADI
PROJECT

9MT PASLANMAZ BAYRAK DİREĞİ

VURAL
INDUSTRY

TASARLAYAN
DESING BY
HAKKI TÜRK
ÖLÇEK
SCALE
NTS

ÇİZEN
DRAWN BY
HAKKI TÜRK
TARİH
DATE
25.07.2019

KONTROL
CHECKED BY
YUNUS SİVRİTAŞ
PAFTA NO
DRAWING NO

ONAY
APPROVED BY
YUNUS SİVRİTAŞ